

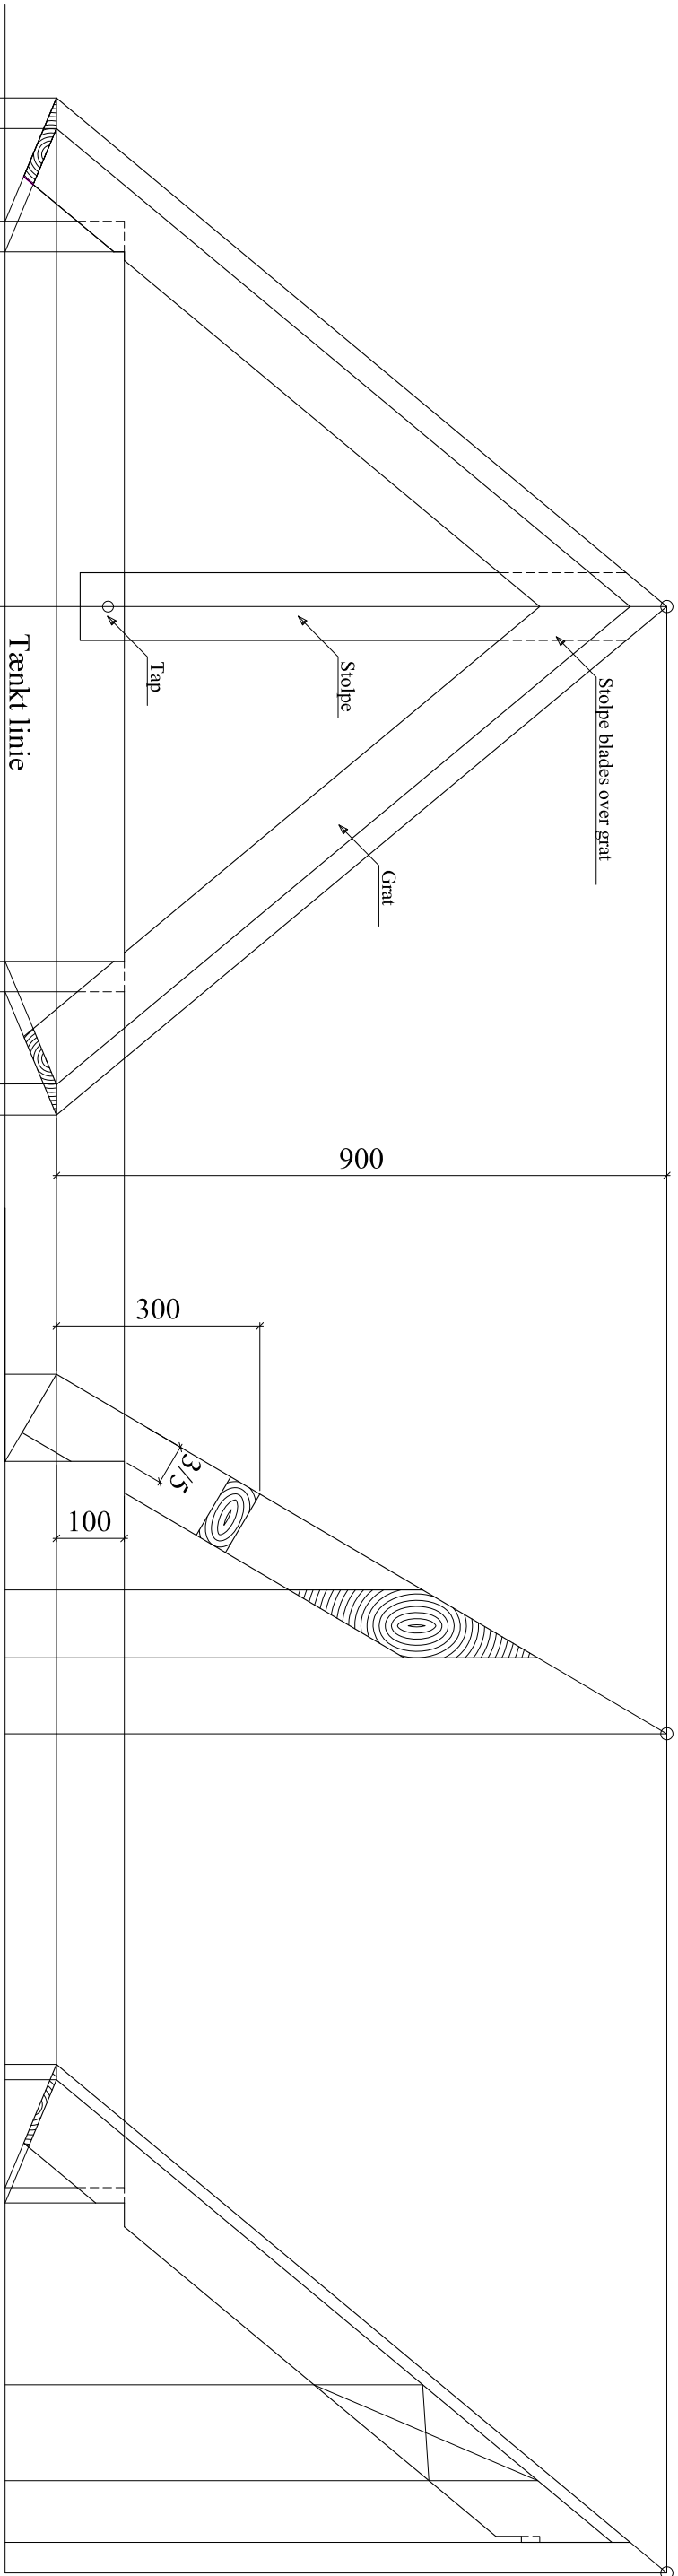


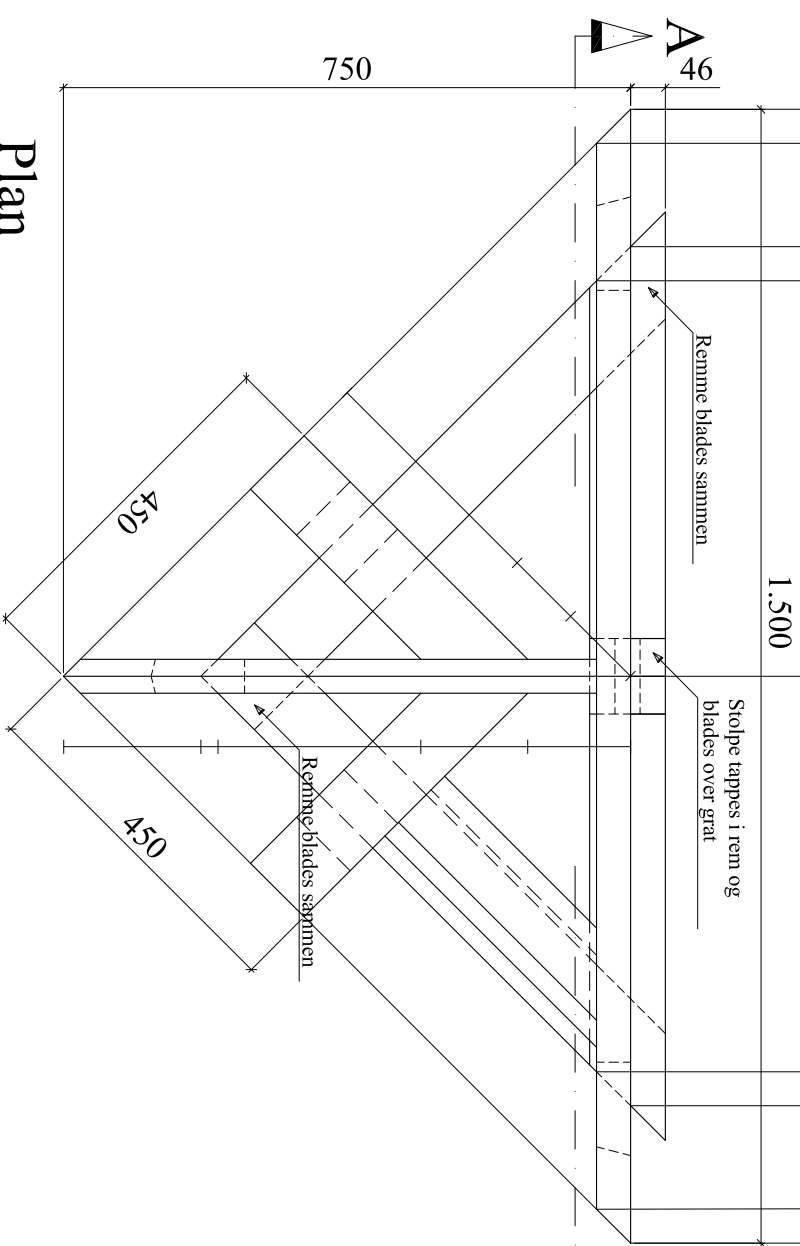

Spærprofil

Gratprofil

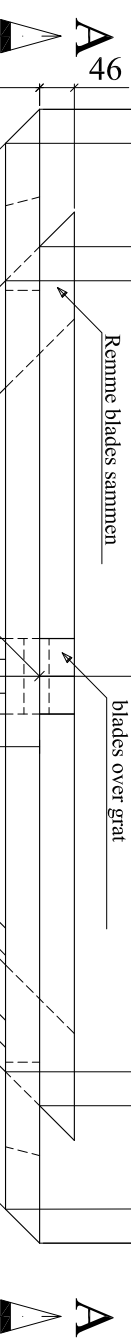

Plan



Materialer:

Dimensioner:	
Grat	44 x 120 mm.
Spærskifte	92 x 92 mm.
Remme	92 x 92 mm.
Stolpe	92 x 92 mm.
Spærveksel	44 x 92 mm
Opklodsning	92 x 92 mm.

Blanke søm 65 mm.

Skruer til samling af remme 80 mm.

Remmen placeres på nogle opklodsninger

