


TRÆFAGENES BYGGEUDDANNELSE

Lokalmesterskab foråret 2011.

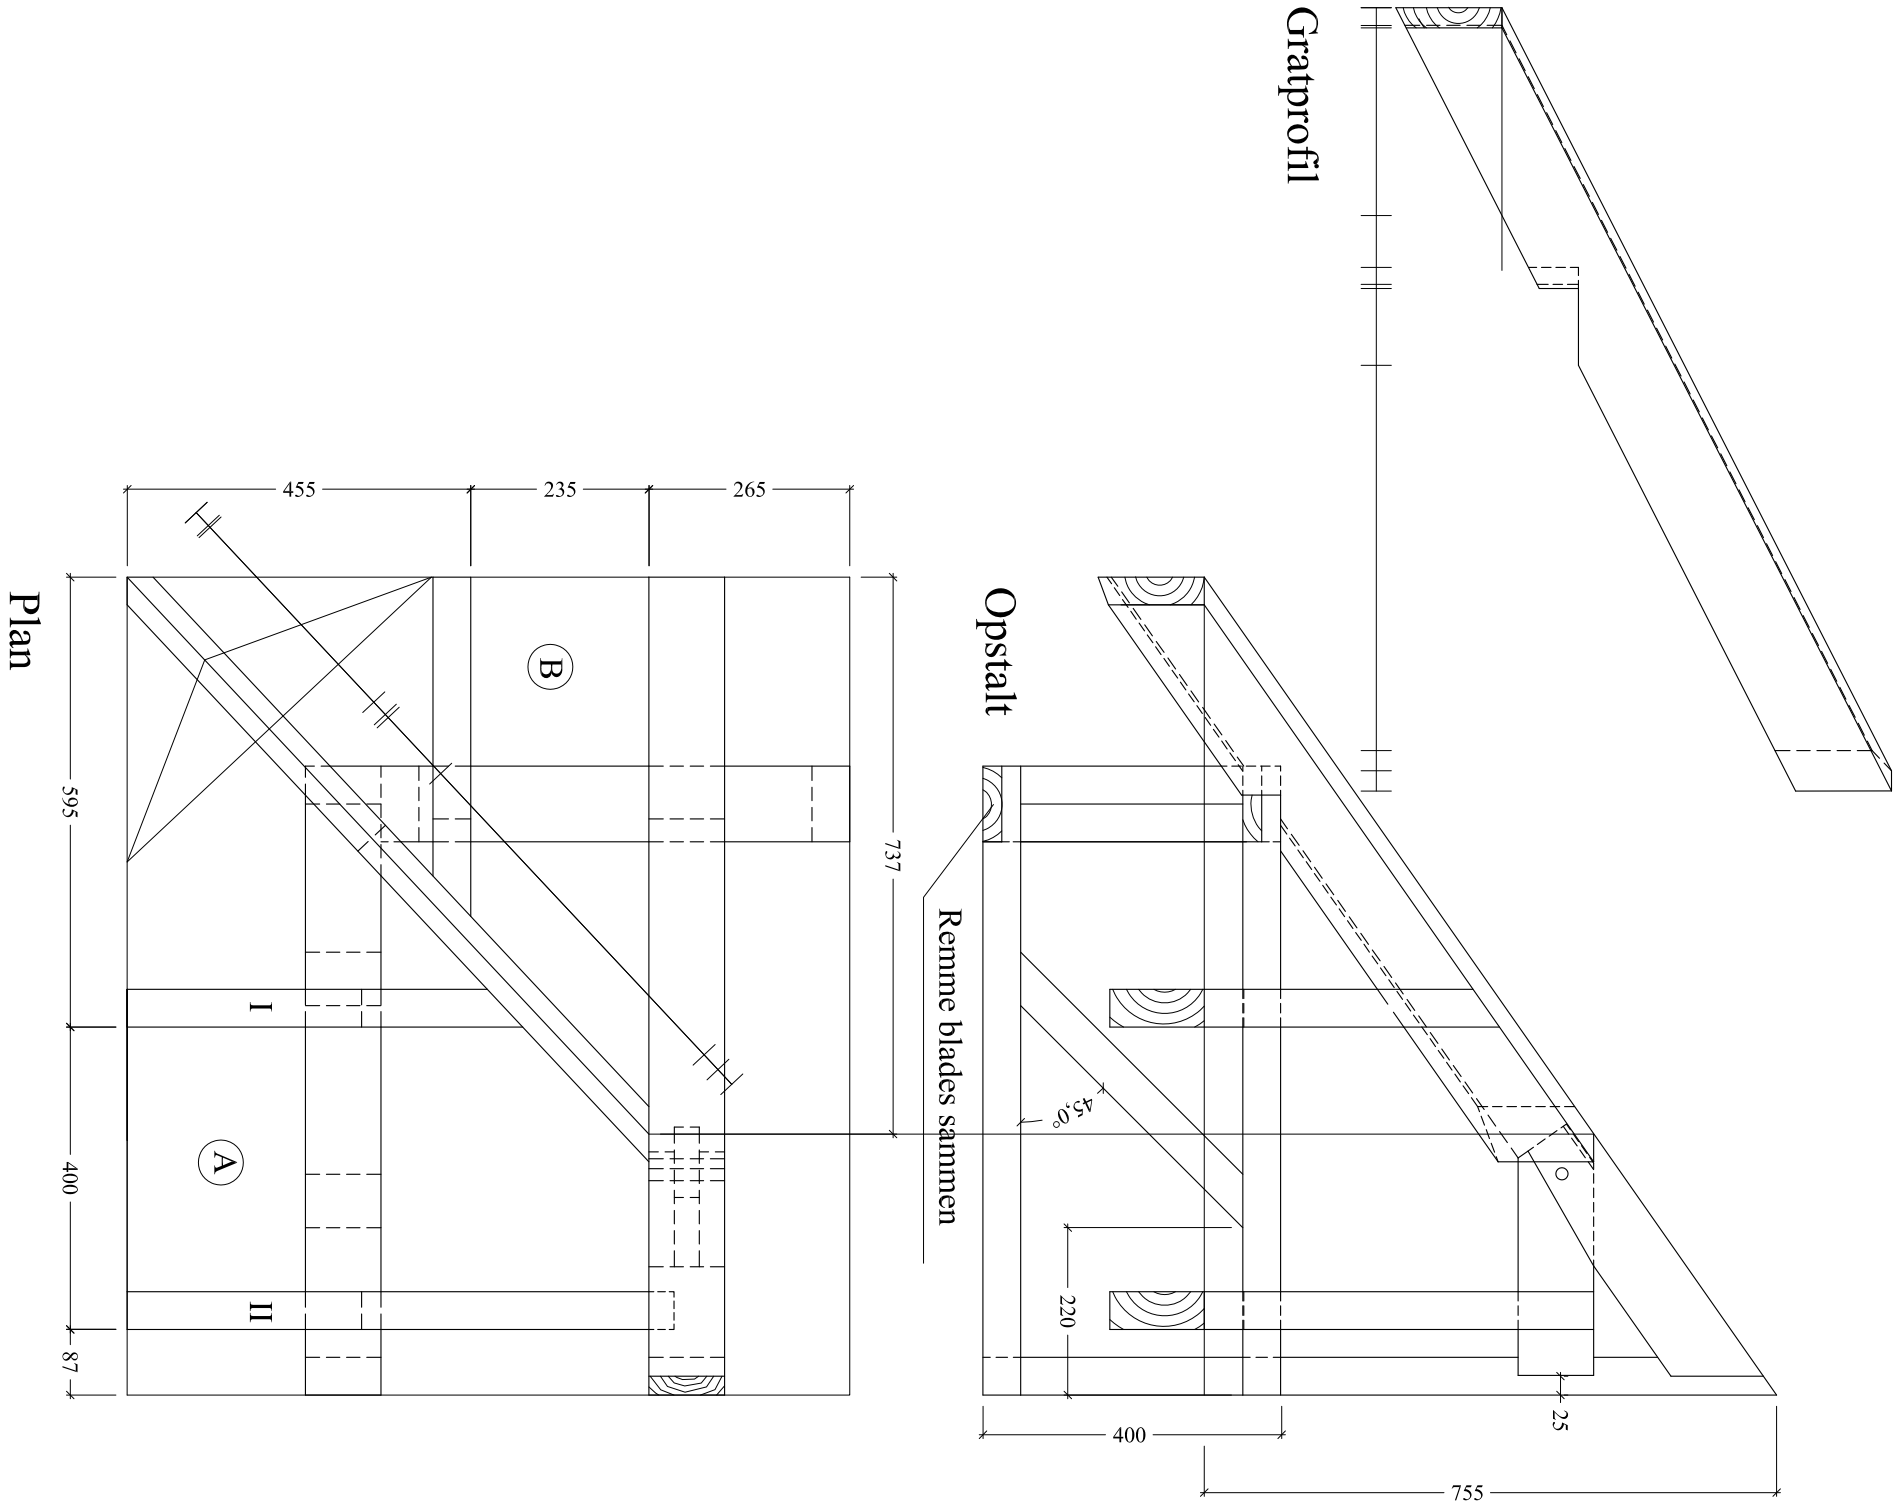

Opmåling:

Profil A:	
Hældning	
Profillængde	
Skifte I	
Skifte II	
Remplacering vandret	
Oversnig	
Overkant rem	
Profil B:	
Hældning	
Profillængde	
Skifte	
Remplacering vandret	
Oversnig	
Overkant rem	
Grat:	
Vandret længde	
Grat vandret	
Profillængde	
Gratprofillængde	
Hældning	
Overkant rem	

Notater:

Oplysninger:

Opgaven fremstilles i målestoksforhold 1:1
Spær, Grat og skifter fremstilles af høvlet fyr.

Der er afsat ialt 14 time til opgaven.

Overkant rem er 100 mm. over sternlinie.
Grat er bindig med underside valmskifte I og II.
Gratplankenhøjde findes.
Hanebåndshøjde findes.
Hanebånd tappes i spær med skrå tap med forsats.
Valmskifte mod hanebånd fremstilles med underklo.
Remme, skråbånd, stolper og skråstiver sømmes eller skrues sammen.

Profilhøjde 755 mm.
Fodremmens højde 400 mm.
Skråbånd placeres på 45°
Sadeldybde 3/5

Materialer:

Spær 100 x 100 mm.
Hanebånd 100 x 100 mm.
Skifter 50 x 100 mm.
Remme 45 x 95 mm.
Stolper 45 x 95 mm.
Skråstiver 45 x 95 mm.
Grat 50 x ?