


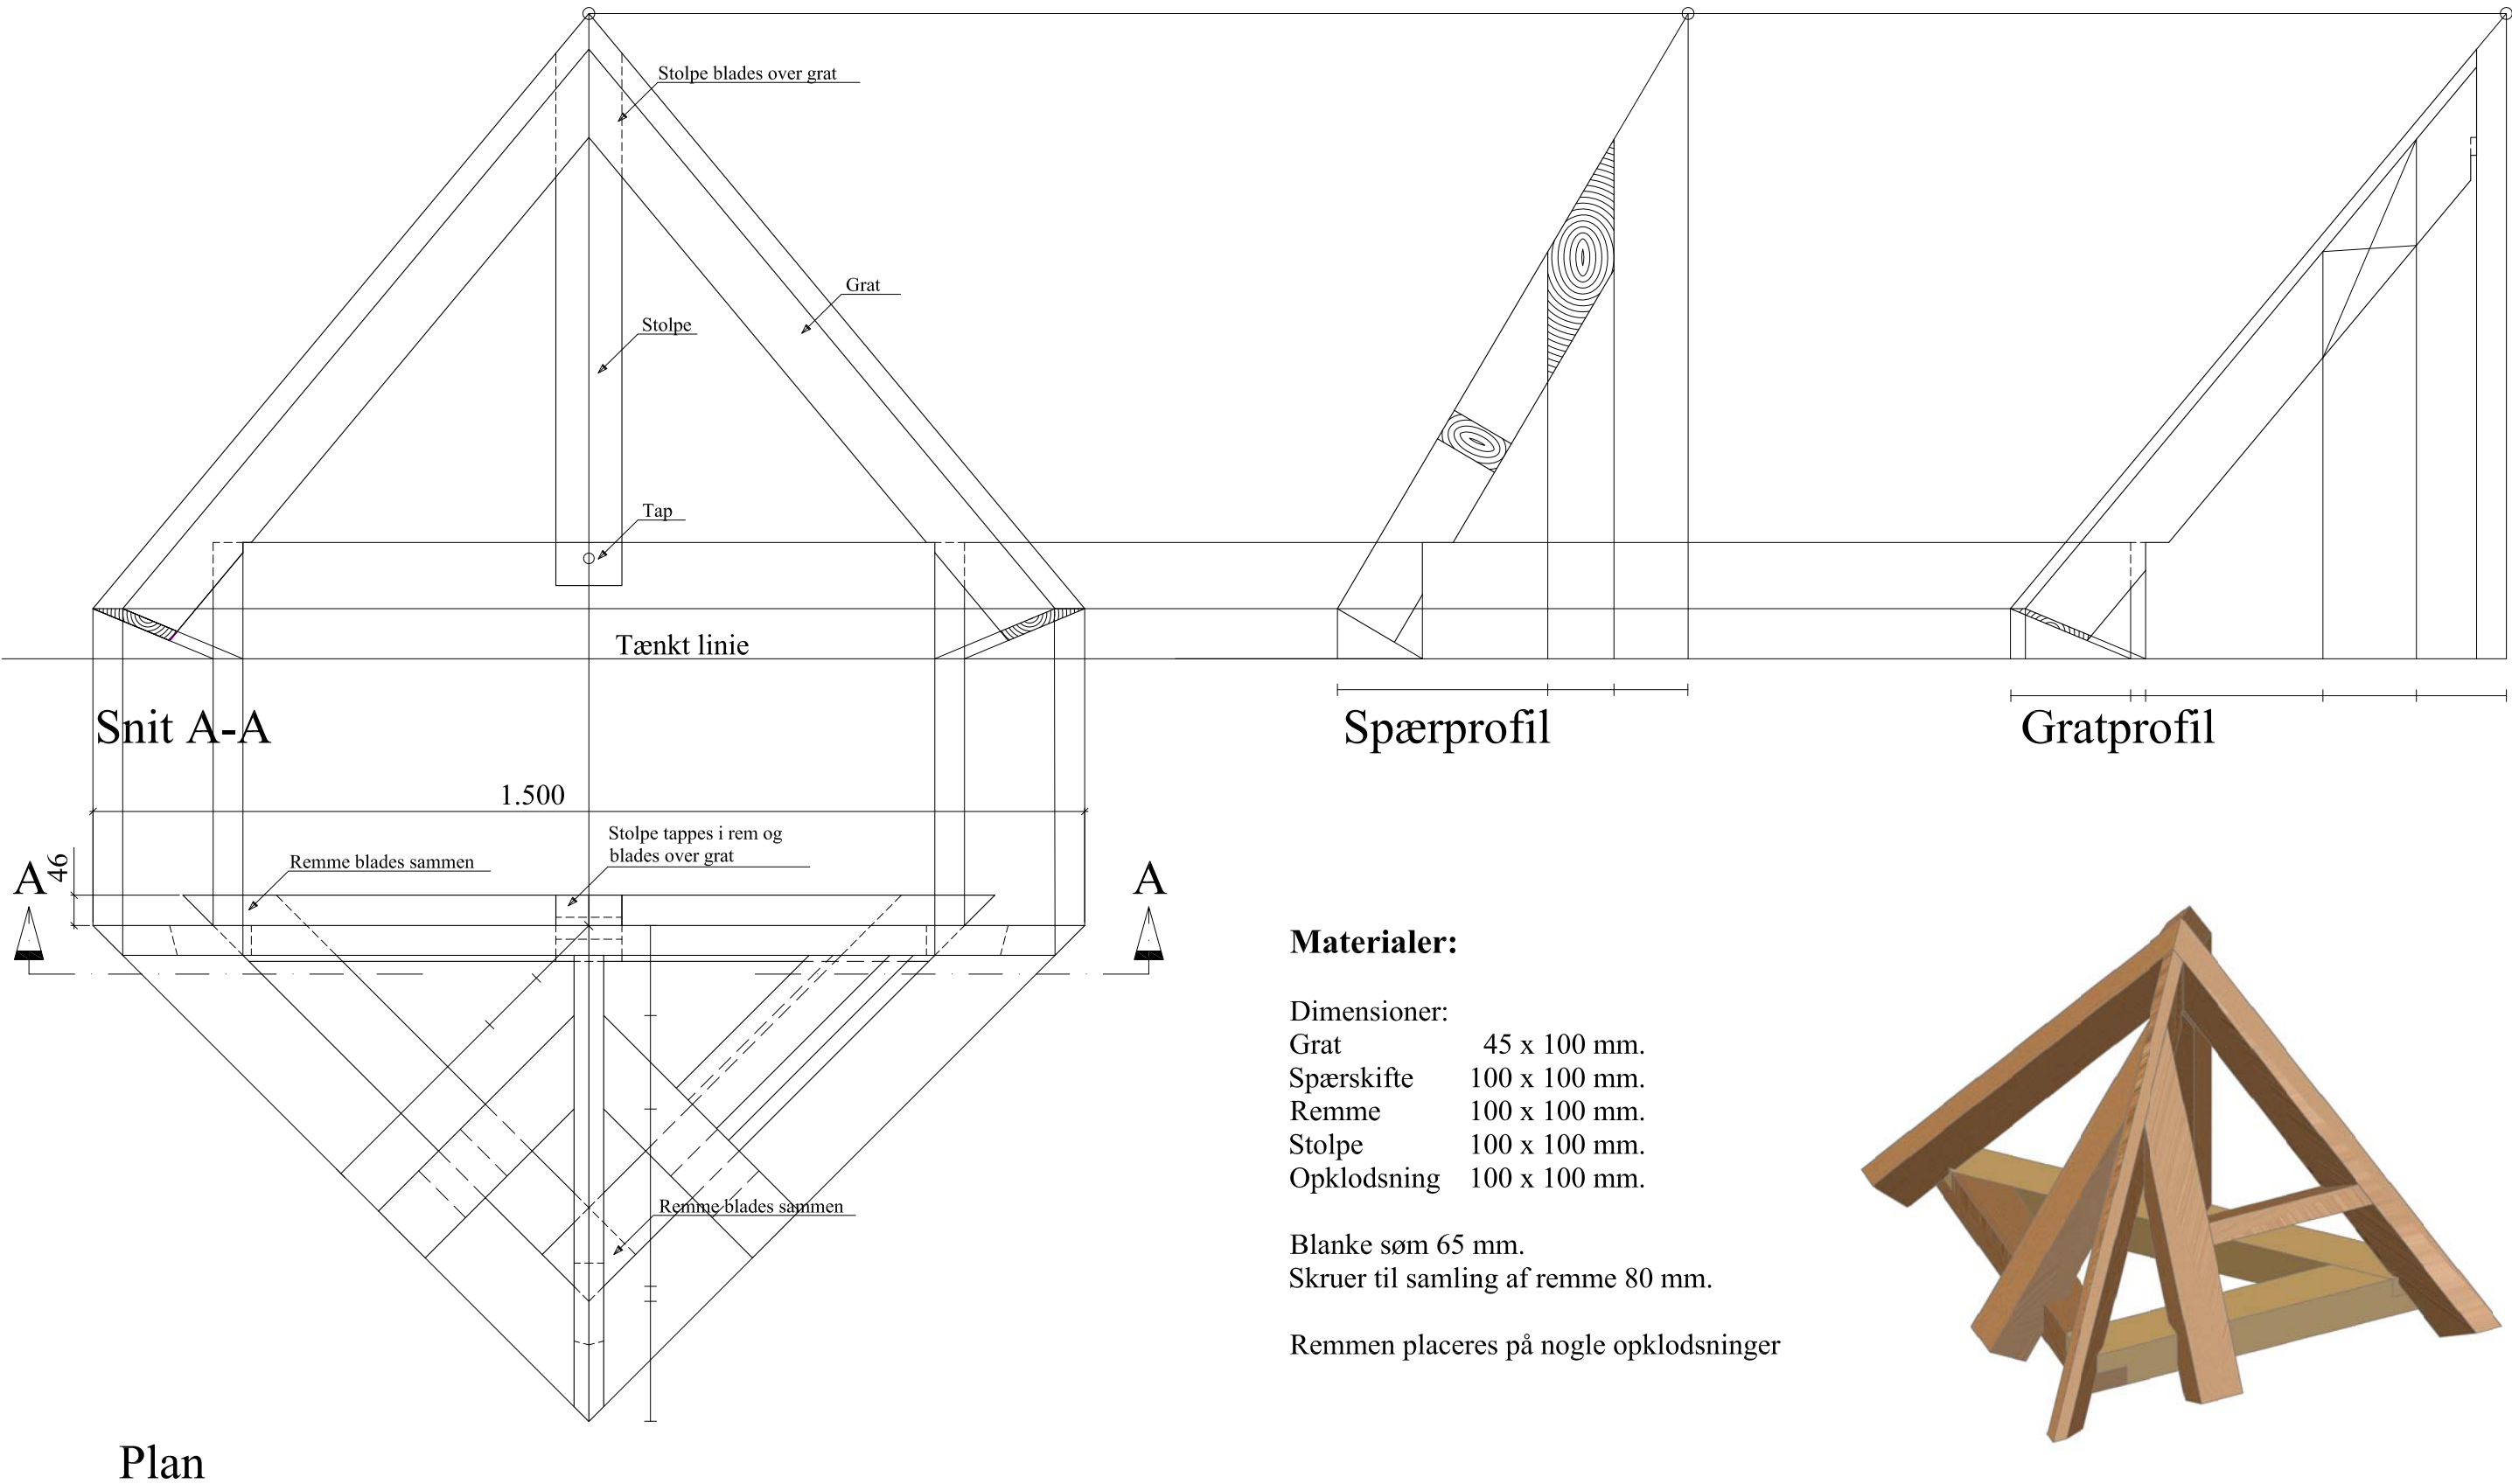

Materialer:

- Dimensioner:
- Grat 45 x 100 mm.
 - Spærskifte 100 x 100 mm.
 - Remme 100 x 100 mm.
 - Stolpe 100 x 100 mm.
 - Opklodsning 100 x 100 mm.

Blanke søm 65 mm.
Skruer til samling af remme 80 mm.

Remmen placeres på nogle opklodsninger

