


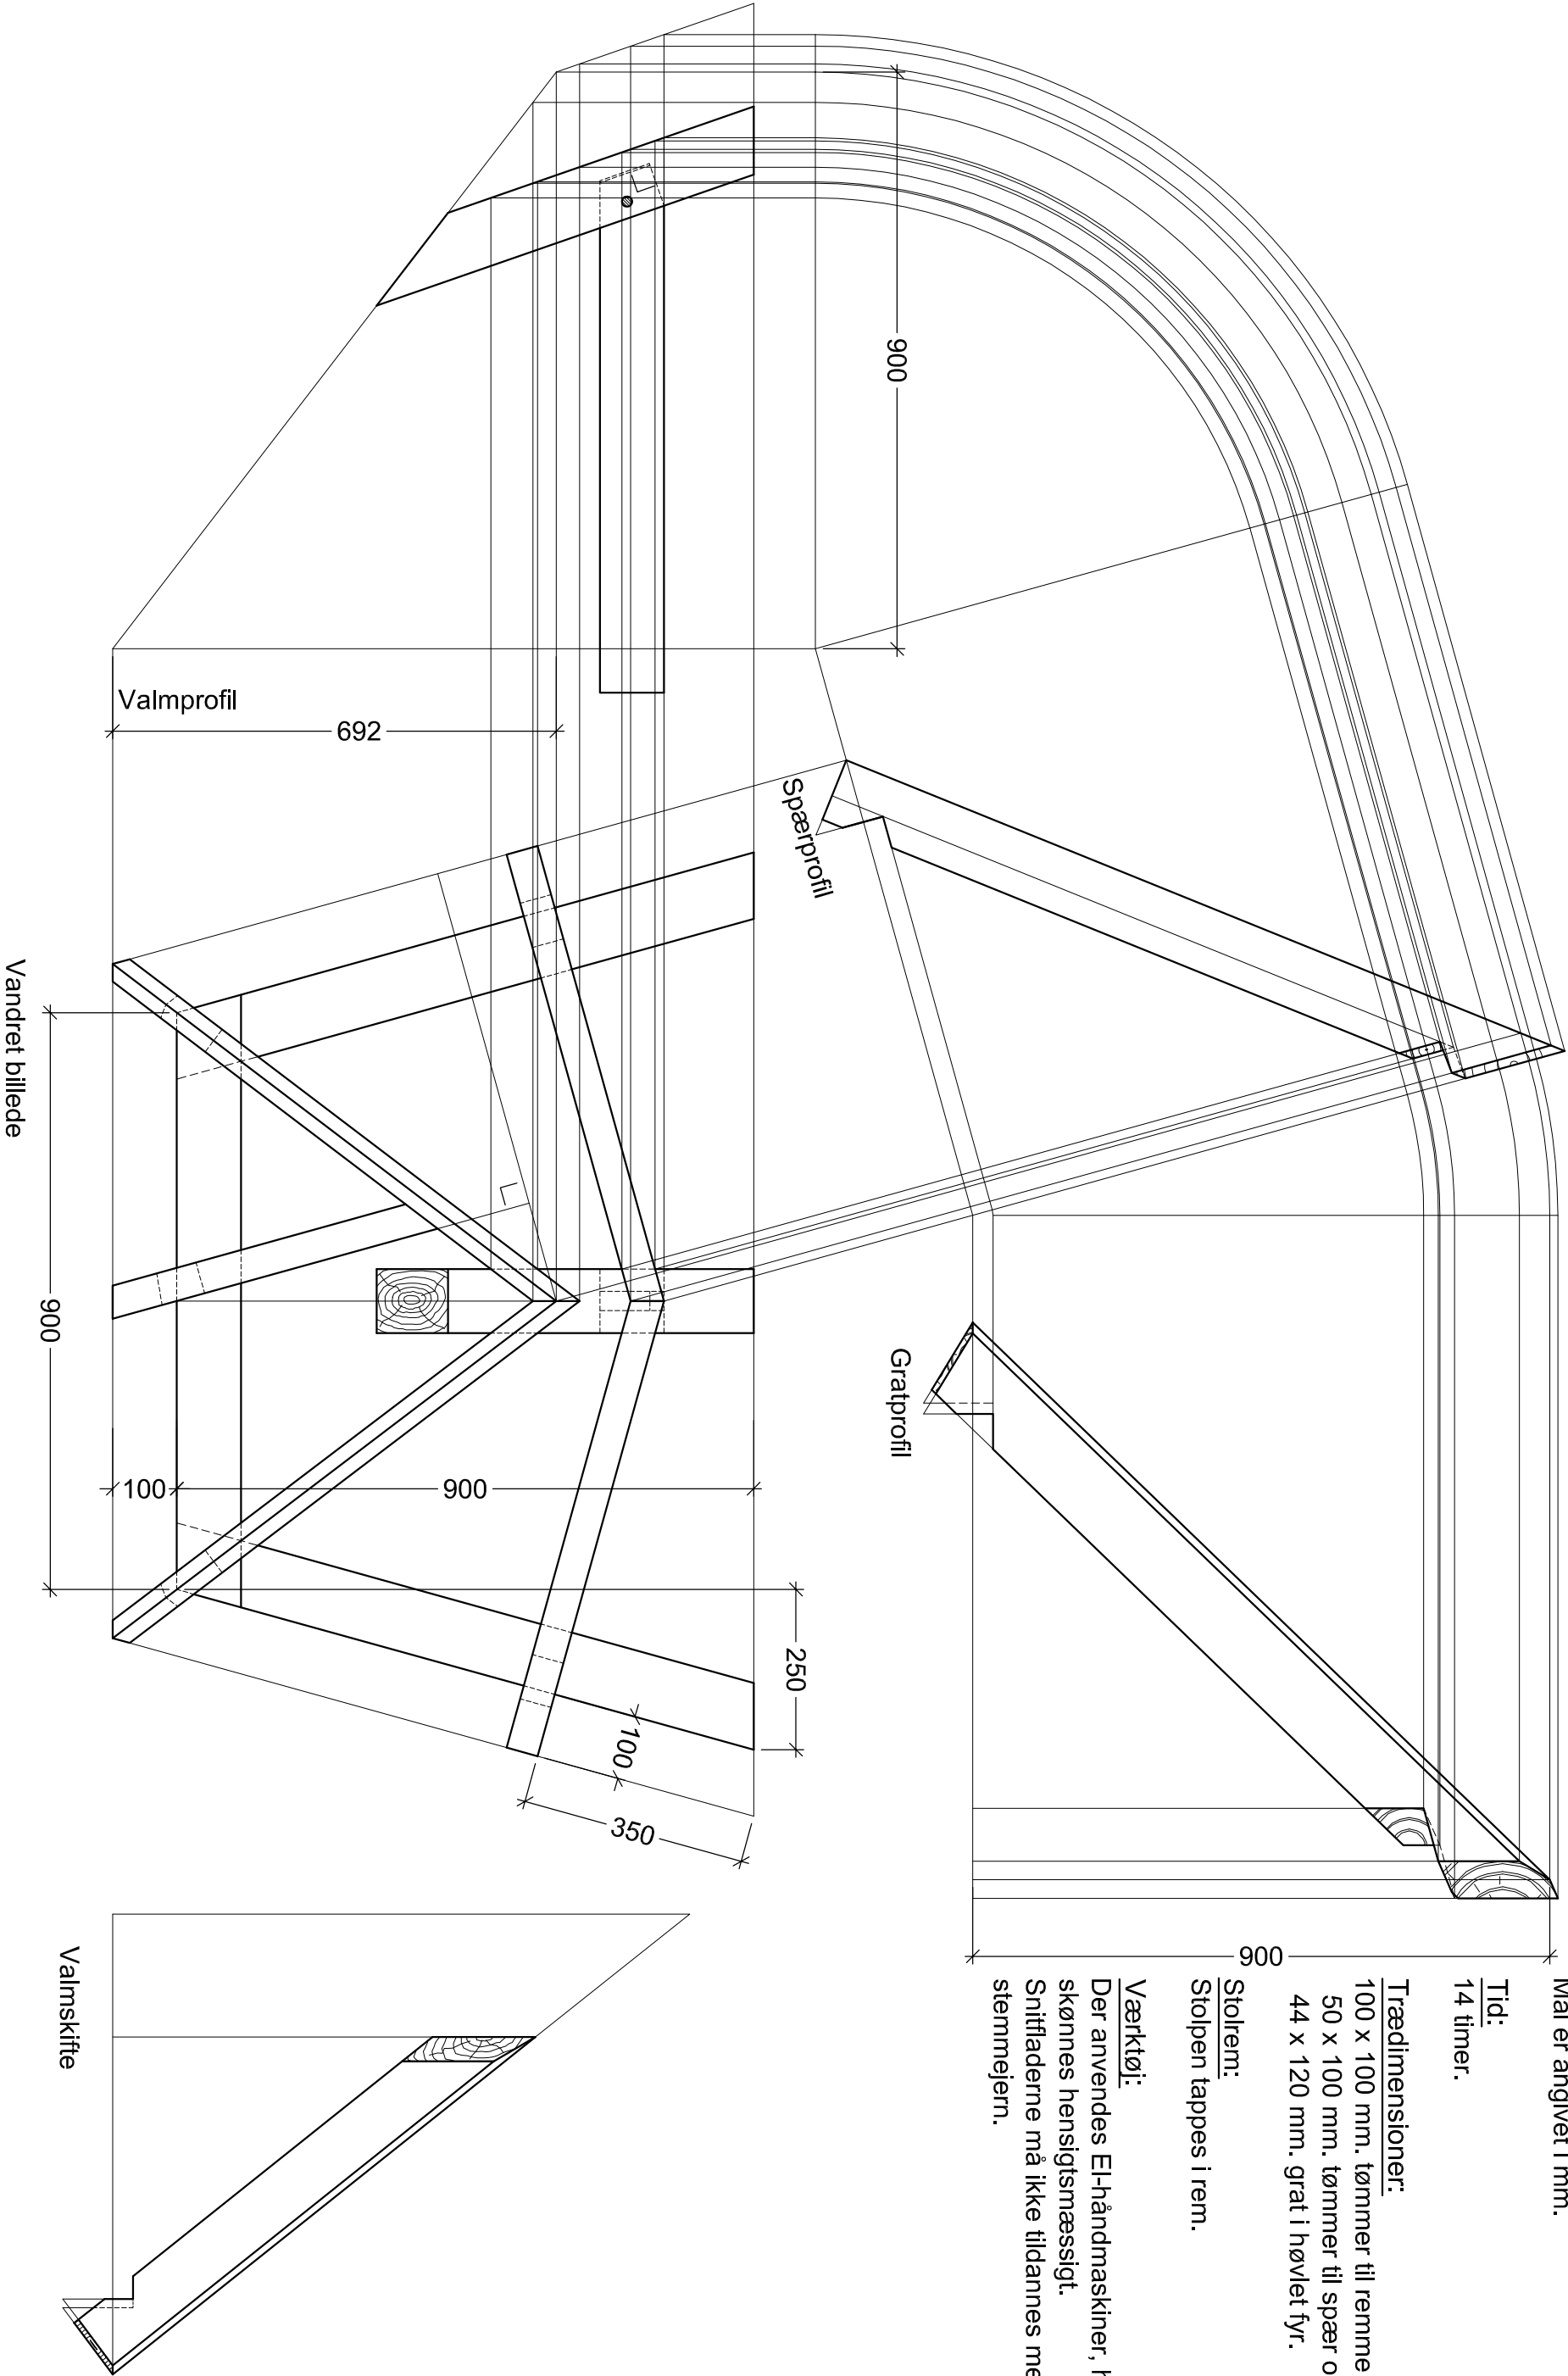

Målforhold:

Tegningen er udført i mål 1:10
Mål er angivet i mm.

Tid:
14 timer.

Trædimensioner:
100 x 100 mm. tømmer til remme og stolpe.
50 x 100 mm. tømmer til spær og skifte.
44 x 120 mm. grat i høvet fyr.

Stolrem:
Stolpen tappes i rem.

Værktøj:
Der anvendes El-håndmaskiner, hvor det
skønnes hensigtsmæssigt.
Snitfladerne må ikke tildannes med høvl eller
stømmejern.

