



Lodret billede


Profil af skræstiver

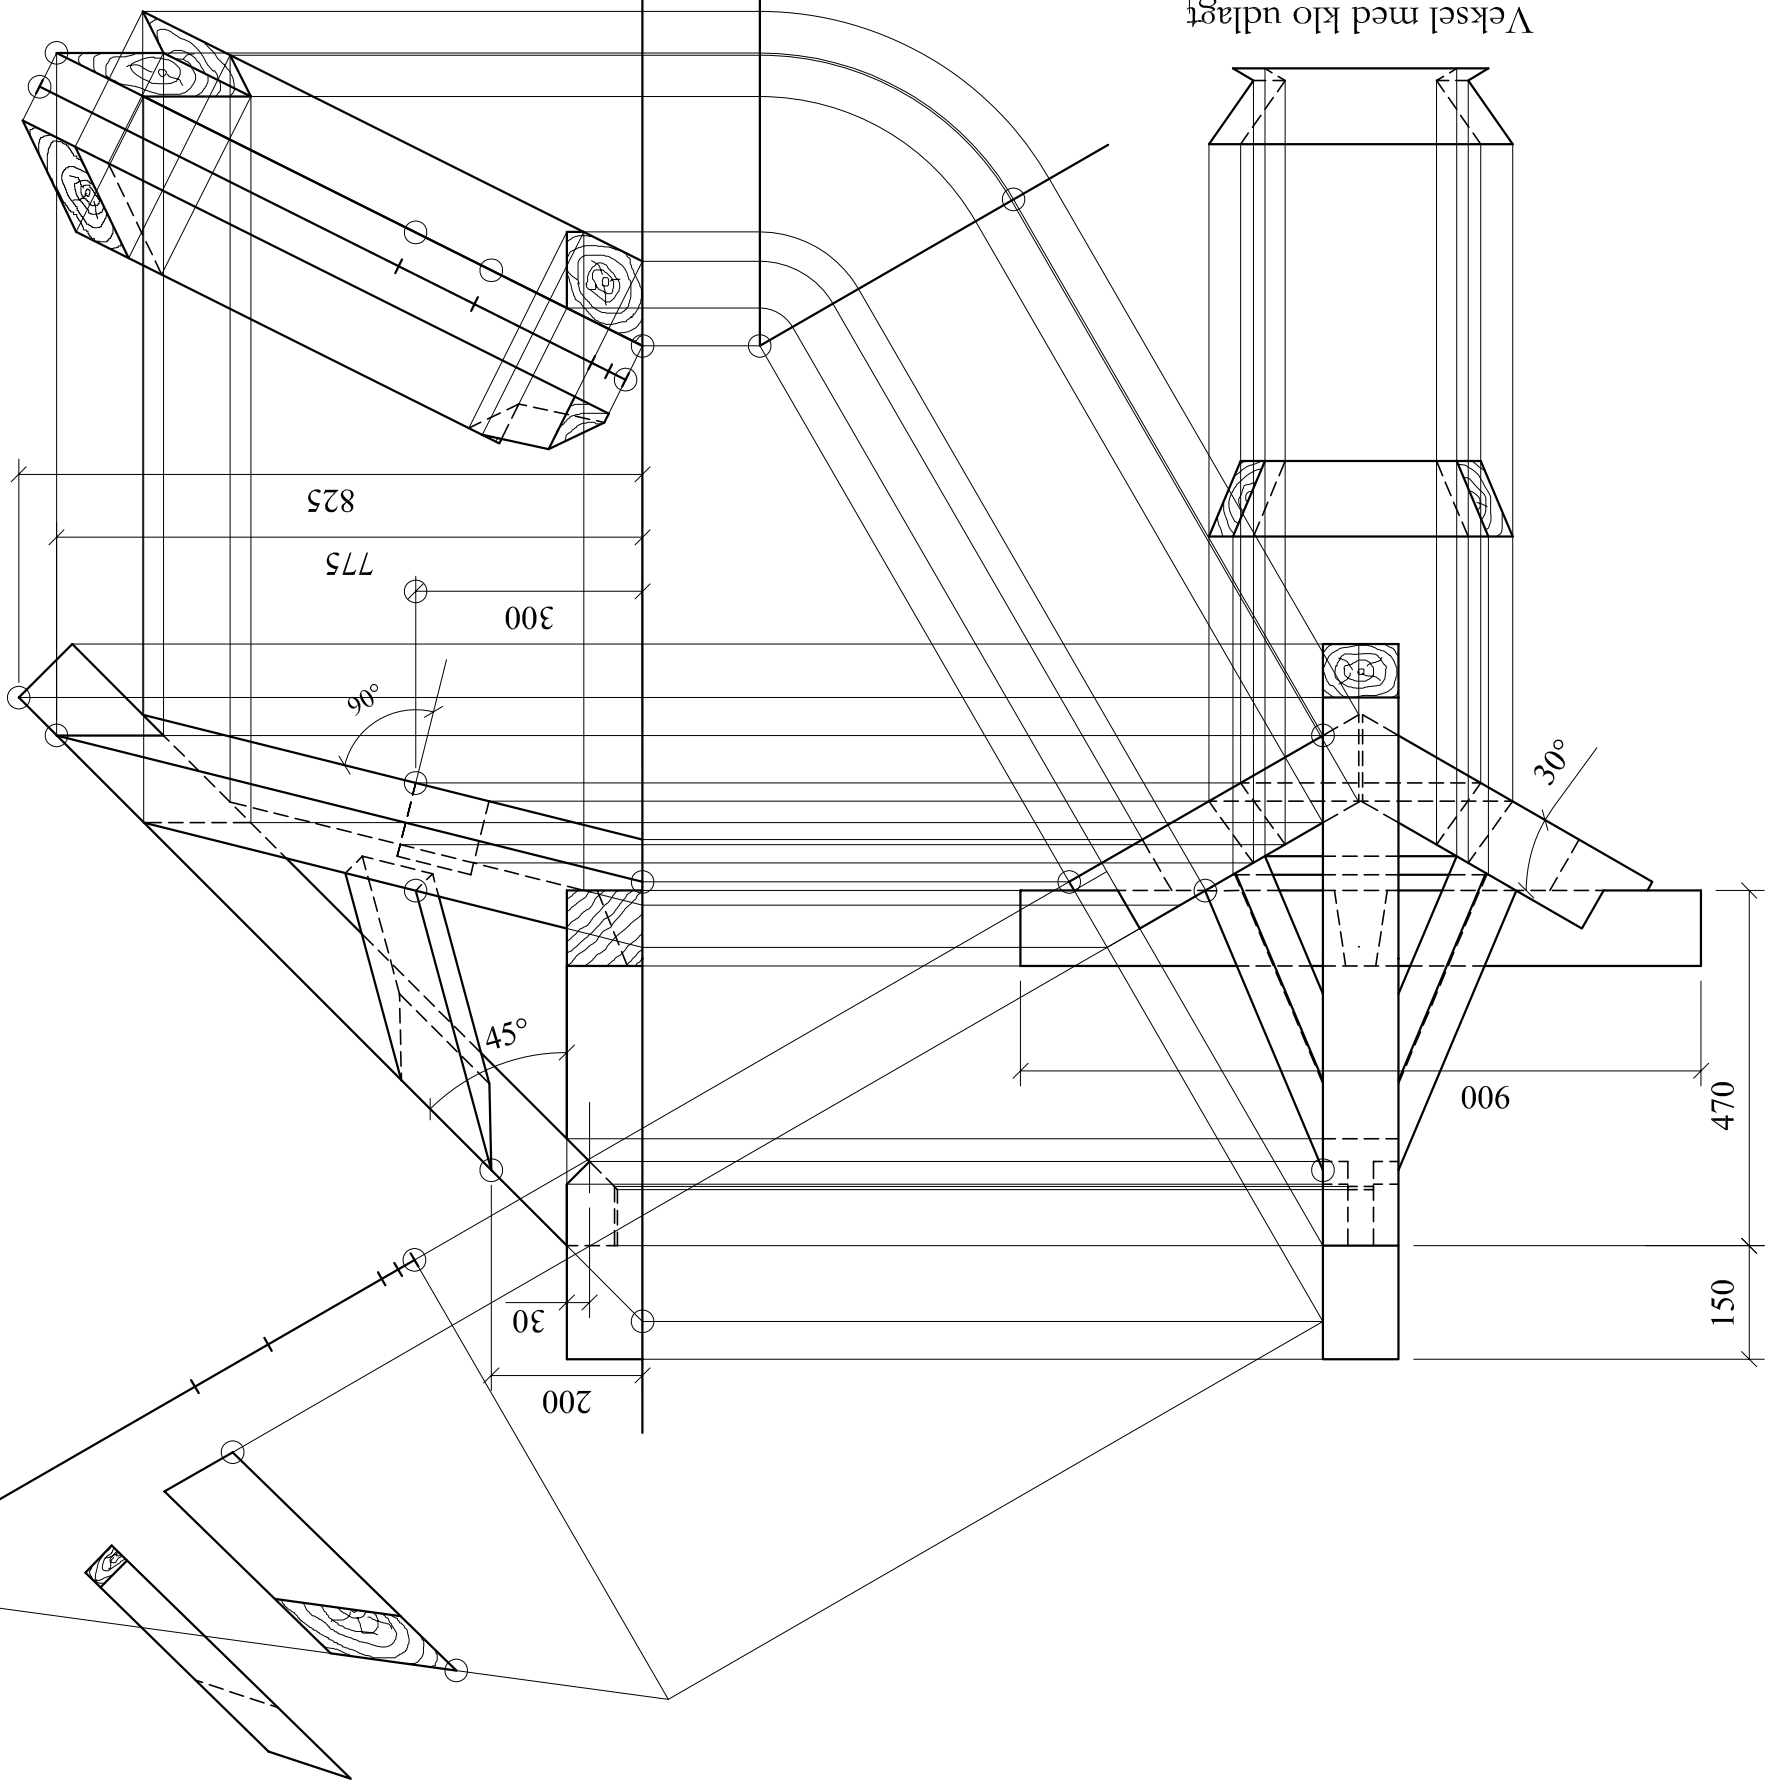

Vandret billede

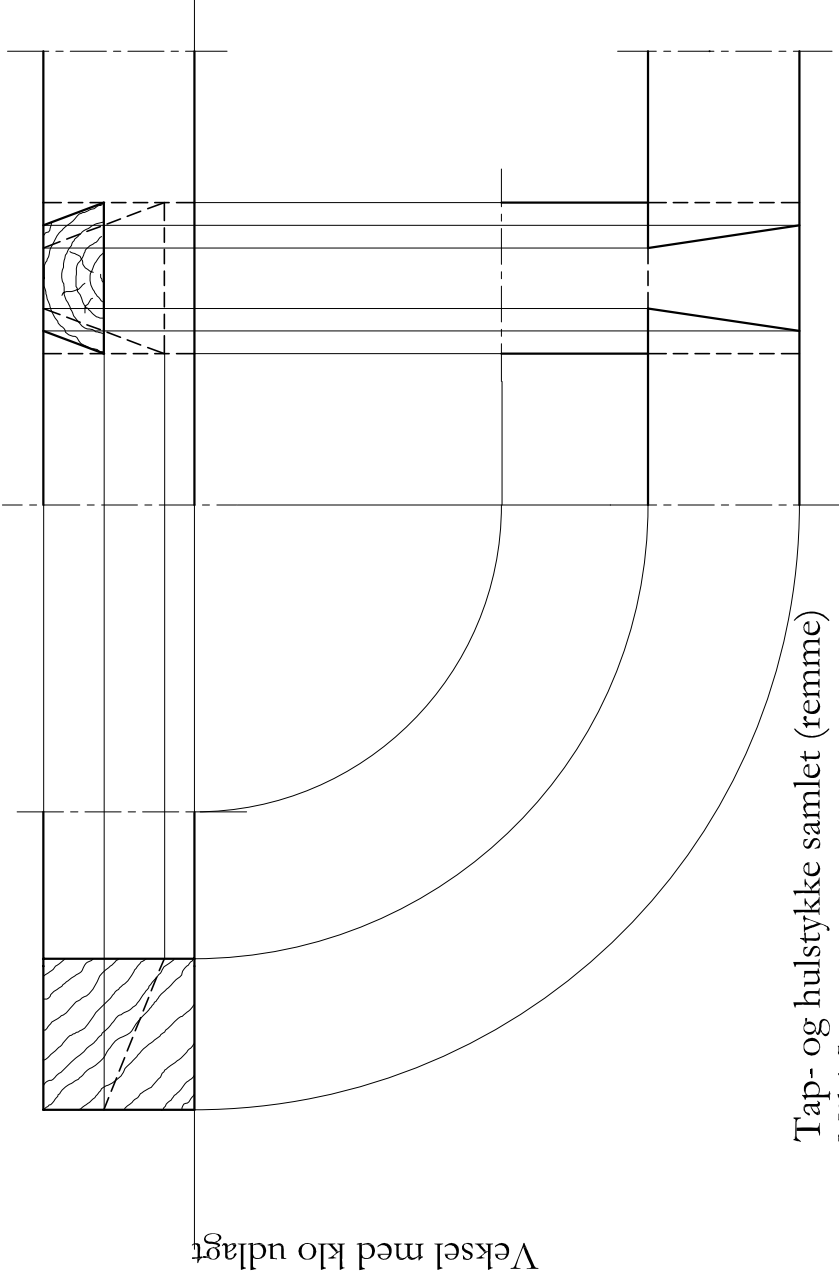

Tap- og hulstykke samlet (remme)  
Mål 1:5

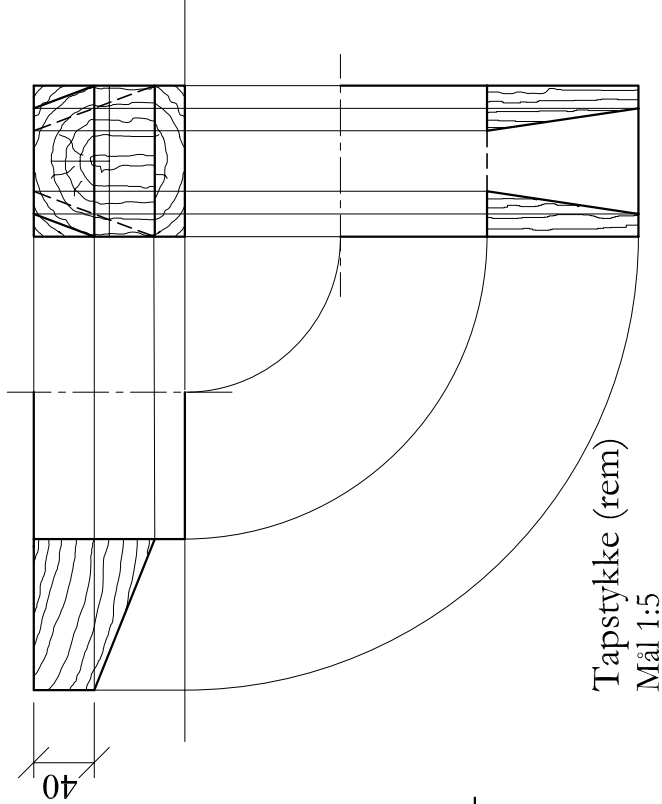

Tapstykke (rem)  
Mål 1:5

Skråafstivning med veksler og trempler:

Tegning er udført i målforhold 1:10 og 1:5  
Alle mål er angivet i mm  
Savskåret tommer 100x100, veksler 50x100  
Snitflader må ikke tildannes med  
høvl eller stemmejern.

Opgaven udføres på 12 timer  
Opgaven samles med skruer  
Skråtap med hæl afbordes ikke  
Profil til rådighed ca 1800x1800