





Regionsmesterskaber 2012
EUC-Syd
Tømmer

Karnaptag med vinkelret stjern og veksel
Mål: 1:10
Varighed 14 timer

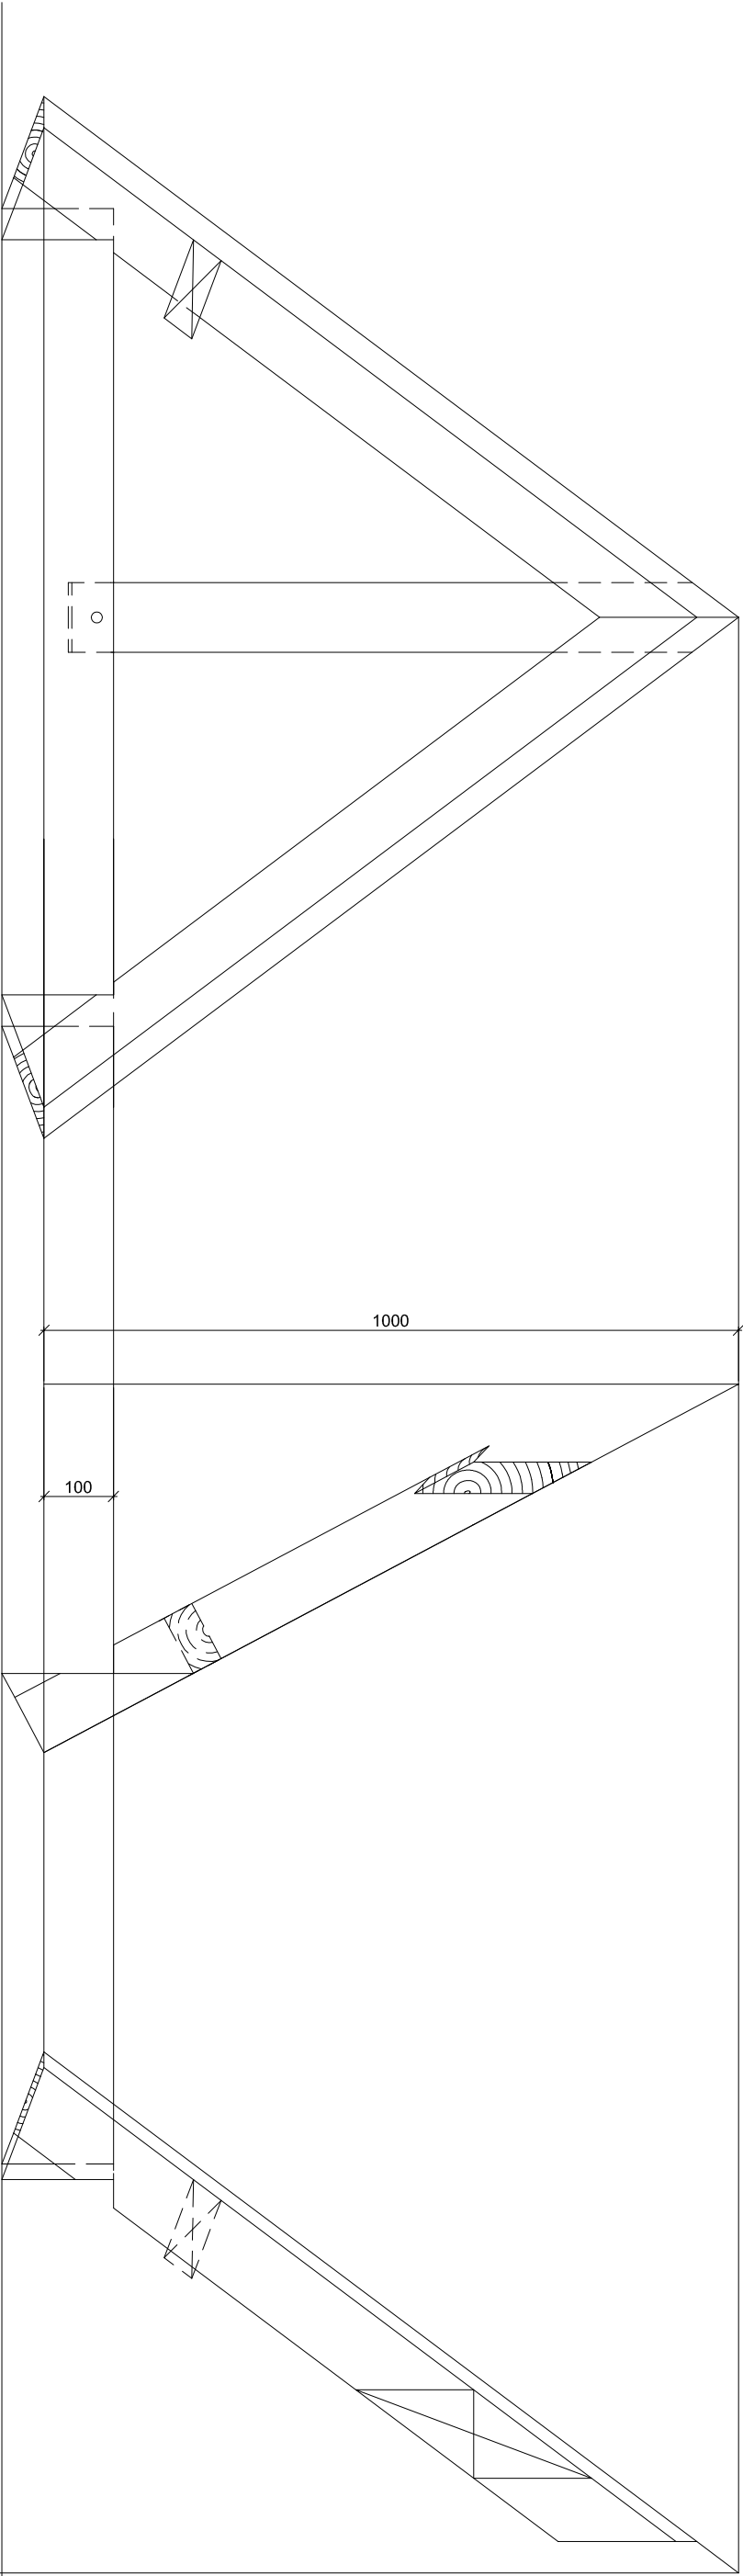

Spærprofil

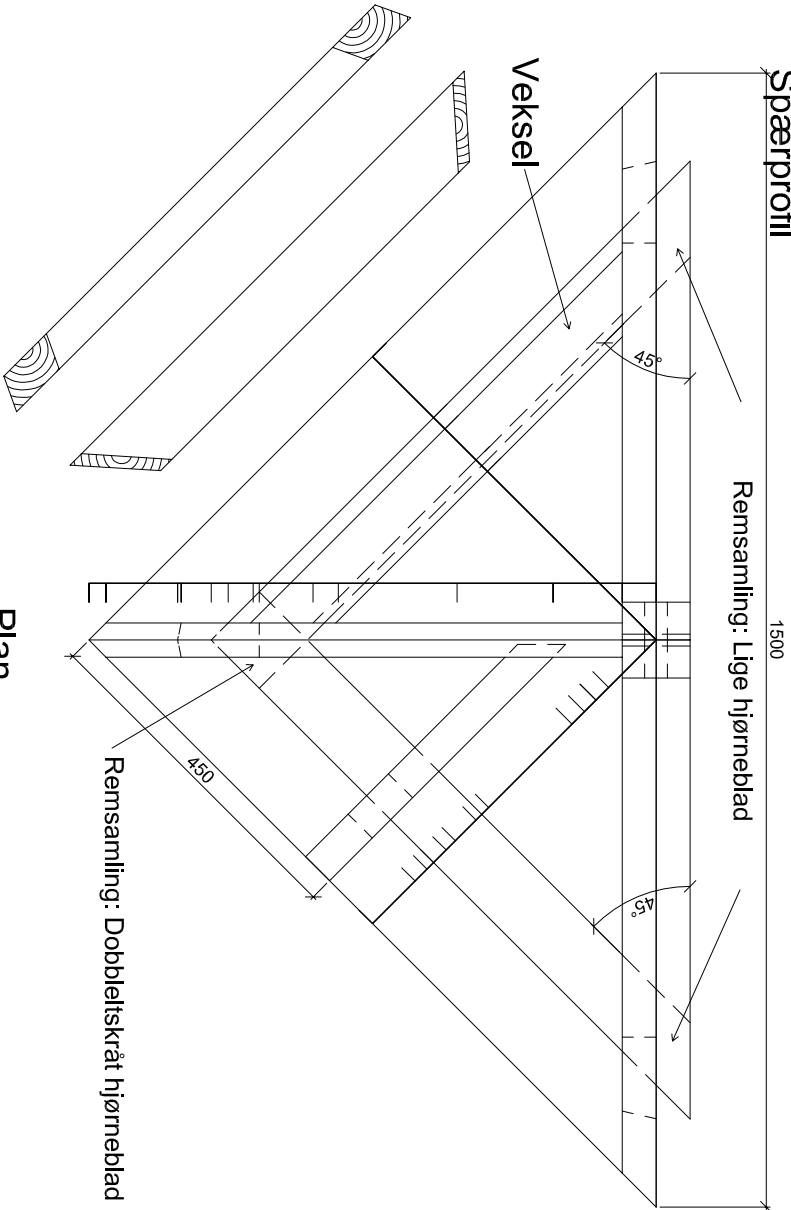


Plan

Skifteprofil



Gratprofil

 

Materialer:

Dimensioner:

Grat	45 x 120 mm
Spær	45 x 120 mm
Skifte	45 x 90 mm
Remme	90 x 90 mm
Stolpe	90 x 90 mm
Veksel	45 x 90 mm
Opklodsning	90 x 90 mm

Skruer	5,0 x 80 mm
--------	-------------

Oplysninger til opgaven:

Stolpe blades sammen med spær i kip.
Stolpe samles med rem med lige tap og navle
Sadling: $\frac{3}{5}$ af spærdimension
Remme placeres på 90 mm opklodsninger
Skifte udføres med underklo
Veksel placeres efter forkant rem